


Sektion lokalgata Skala: 1:200



Sektion gårdsgata Skala: 1:200

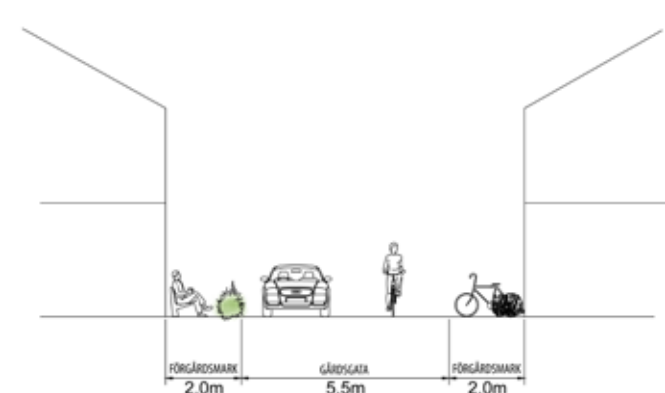

Gårdsgata med en blandning av radhus, villor och flerbostadshus i olika skalor.



Öppen plats i sydöstra delen av området.



GRANSKNINGSHANDLING  
ILLUSTRATIONSPLAN TILLHÖRANDE DETALJPLAN FÖR DEL AV  
**FYLLINGE 20:393 m.fl.**  
**IV Kvadranten**

Fyllinge, HALMSTADS KOMMUN  
Upprättad av Samhällsbyggnadskontoret den 26 november 2015

Cecilia Bergström planchef Mattias Eriksson planarkitekt Christian Bruce planarkitekt

Beslut om: Antagen av KF Datum: 2016-06-14

Till planen hör:  
Planbeskrivning  
Illustrationskarta  
Behovsbedömning av miljöbedömning  
Trafikutredning  
Fastighetsägarförteckning  
Geoteknisk utredning  
Dagvattenutredning  
Samrådsredogörelse  
Arkeologisk utredning

