


Grundkarta upprättad den 19 mars 2014

Sven-Åke Kronberg
Stadsingenjör

Koordinatsystem: SWEREF99 13 30
Höjdsystem: RH2000
Mätklass: III
Beteckningssystem: Halmstads kommun

- Grundkartans beteckningar
- fastighetsgräns
 - - - gräns för rättighet
 - 3:7 registernummer
 - ☒ bonings- resp uthus karterat efter husliv
 - ☒ bonings- resp uthus karterat efter takkonstruktion
 - ☐ skärmtak / uterum
 - ⋯ väg
 - staket
 - stödmur
 - häck
 - stenmur
 - slänt
 - ⋯ ägoslagsgräns
 - ☉ åker
 - ☉ löv resp. barrskog
 - ☉ lövträd
 - ☉ barrträd
 - ☉ ledningsstolpe
 - ☉ belysningsstolpe
 - nivåkurva
 - +41.6 avvägad höjd

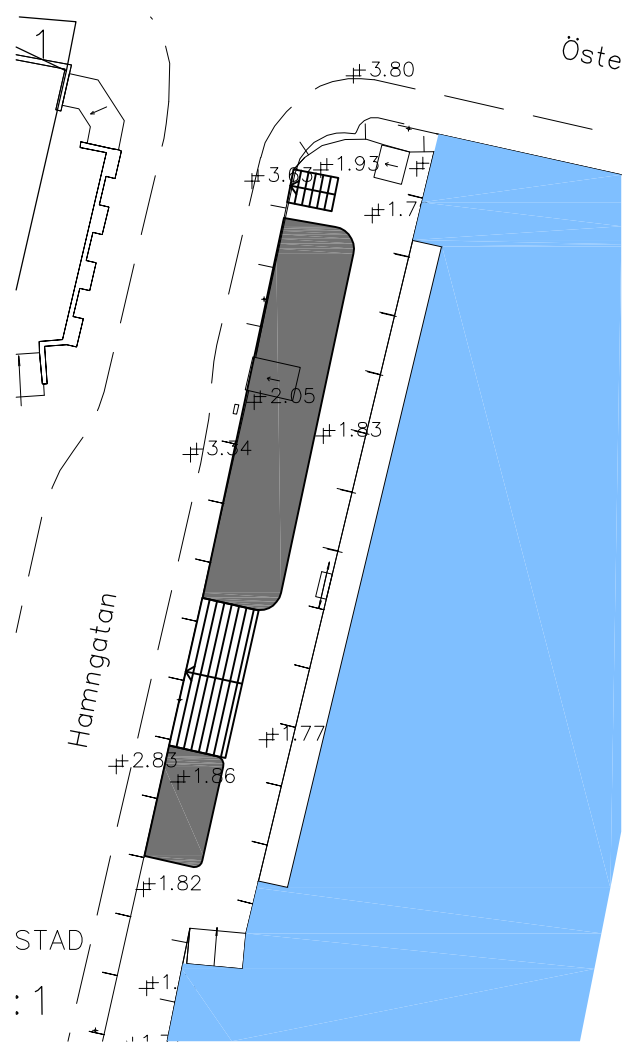

Skala: 1:500

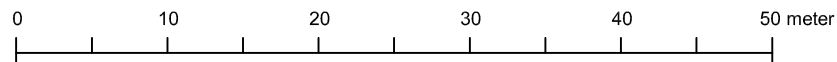


Illustration Skala: 1:500

PLANBESTÄMMELSER

Följande gäller inom områden med nedanstående beteckningar. Endast angiven användning och utformning är tillåten. Bestämmelser utan beteckning gäller inom hela planområdet.

GRÄNSER

- Planområdesgräns
- - - Användningsgräns
- ⋯ Egenskapsgräns

ANVÄNDNING AV MARK OCH VATTEN

Allmänna platser

- TORG Torgyta: Gångtrafik, handel och publik verksamhet

Kvartersmark

- C Centrum: Restaurang och viss handel

Vattenområden

- W₁ Vattenområde får överbyggas med bryggor för allmän gångtrafik samt torgfunktioner

BEGRÄNSNINGAR AV MARKENS BEBYGGANDE

- Byggnad får inte uppföras
- x₁ Marken skall vara tillgänglig för allmän gångtrafik och torgfunktioner till en fri höjd av 2,5 meter

PLACERING, UTFORMNING, UTFÖRANDE

Utformning

- +0,0 Högsta nockhöjd i meter över nollplanet

Byggnadsteknik

Byggnad ska utformas och utföras så att naturligt översvämmande vatten upp till nivån +3,5 inte skadar byggnaden

ADMINISTRATIVA BESTÄMMELSER

Genomförandetid

Genomförandetiden är 5 år från den dag planen vinner laga kraft

Strandskydd

Strandskydd upphävs

SAMRÅDSHANDLING

DETALJPLAN OCH ILLUSTRATIONSKARTA FÖR DETALJPLAN FÖR DEL AV

Halmstad 5:1, Fisktorget

HALMSTAD

Upprättad av Samhällsbyggnadskontoret den 1 april 2014

Cecilia Bergström
planchef

Emma Johansson
planarkitekt

Beslut om: Datum: 2014-04-15

Samråd av KSU
Granskning av KSU
Antagande/Godkännande av KSU
Antagande av KF
Laga kraft

Till planen hör:
Behovsbedömning av miljöbedömning
Planbeskrivning med genomförandebeskrivning
Fastighetsförteckning



1078 K