



Illustrationskarta

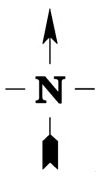


Andersbergeringen

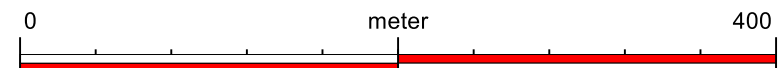

Skala 1:500 (A3)



Vy från väst på möjlig byggnad för mötesplats för unga samt öppen förskola

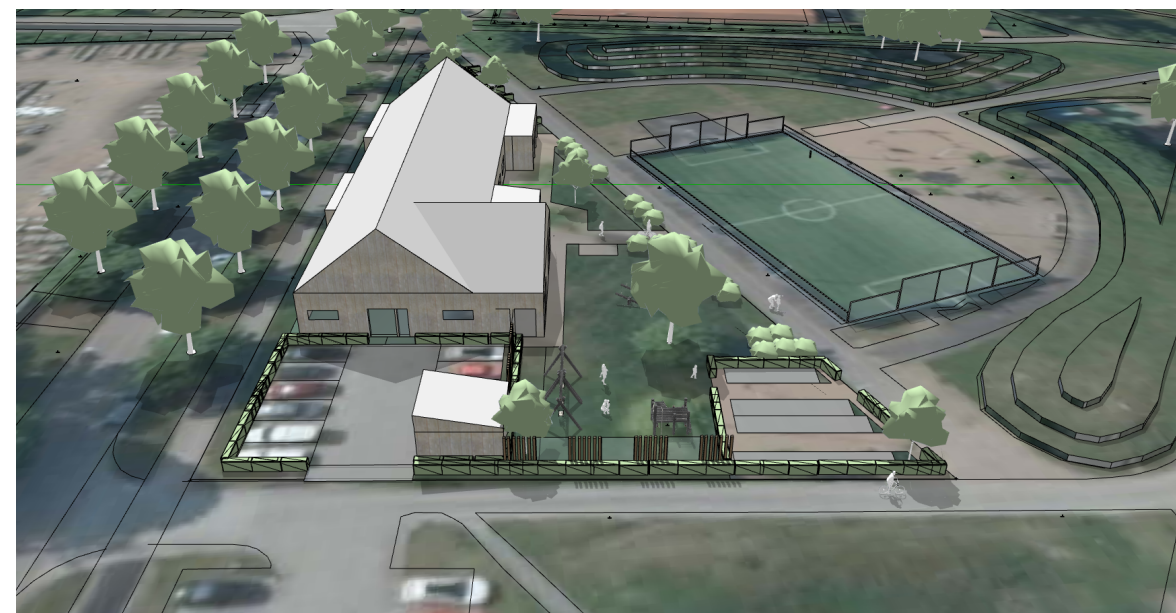

Vy från norr på möjlig byggnad för mötesplats för unga samt öppen förskola

GRANSKNINGSHANDLING

DETALJPLAN FÖR
**Halmstad Snöstorps Prästgård 1:1 -
Mötesplats för unga Andersberg
HALMSTAD**

Upprättad av samhällsutvecklingsavdelningen den 8 april 2026

Magnus Sjöberg
Planchef

Per-Erik Linders
Planarkitekt

