


# STATIONSTADEN 2050

ILLUSTRATIONSPLAN 1:2500

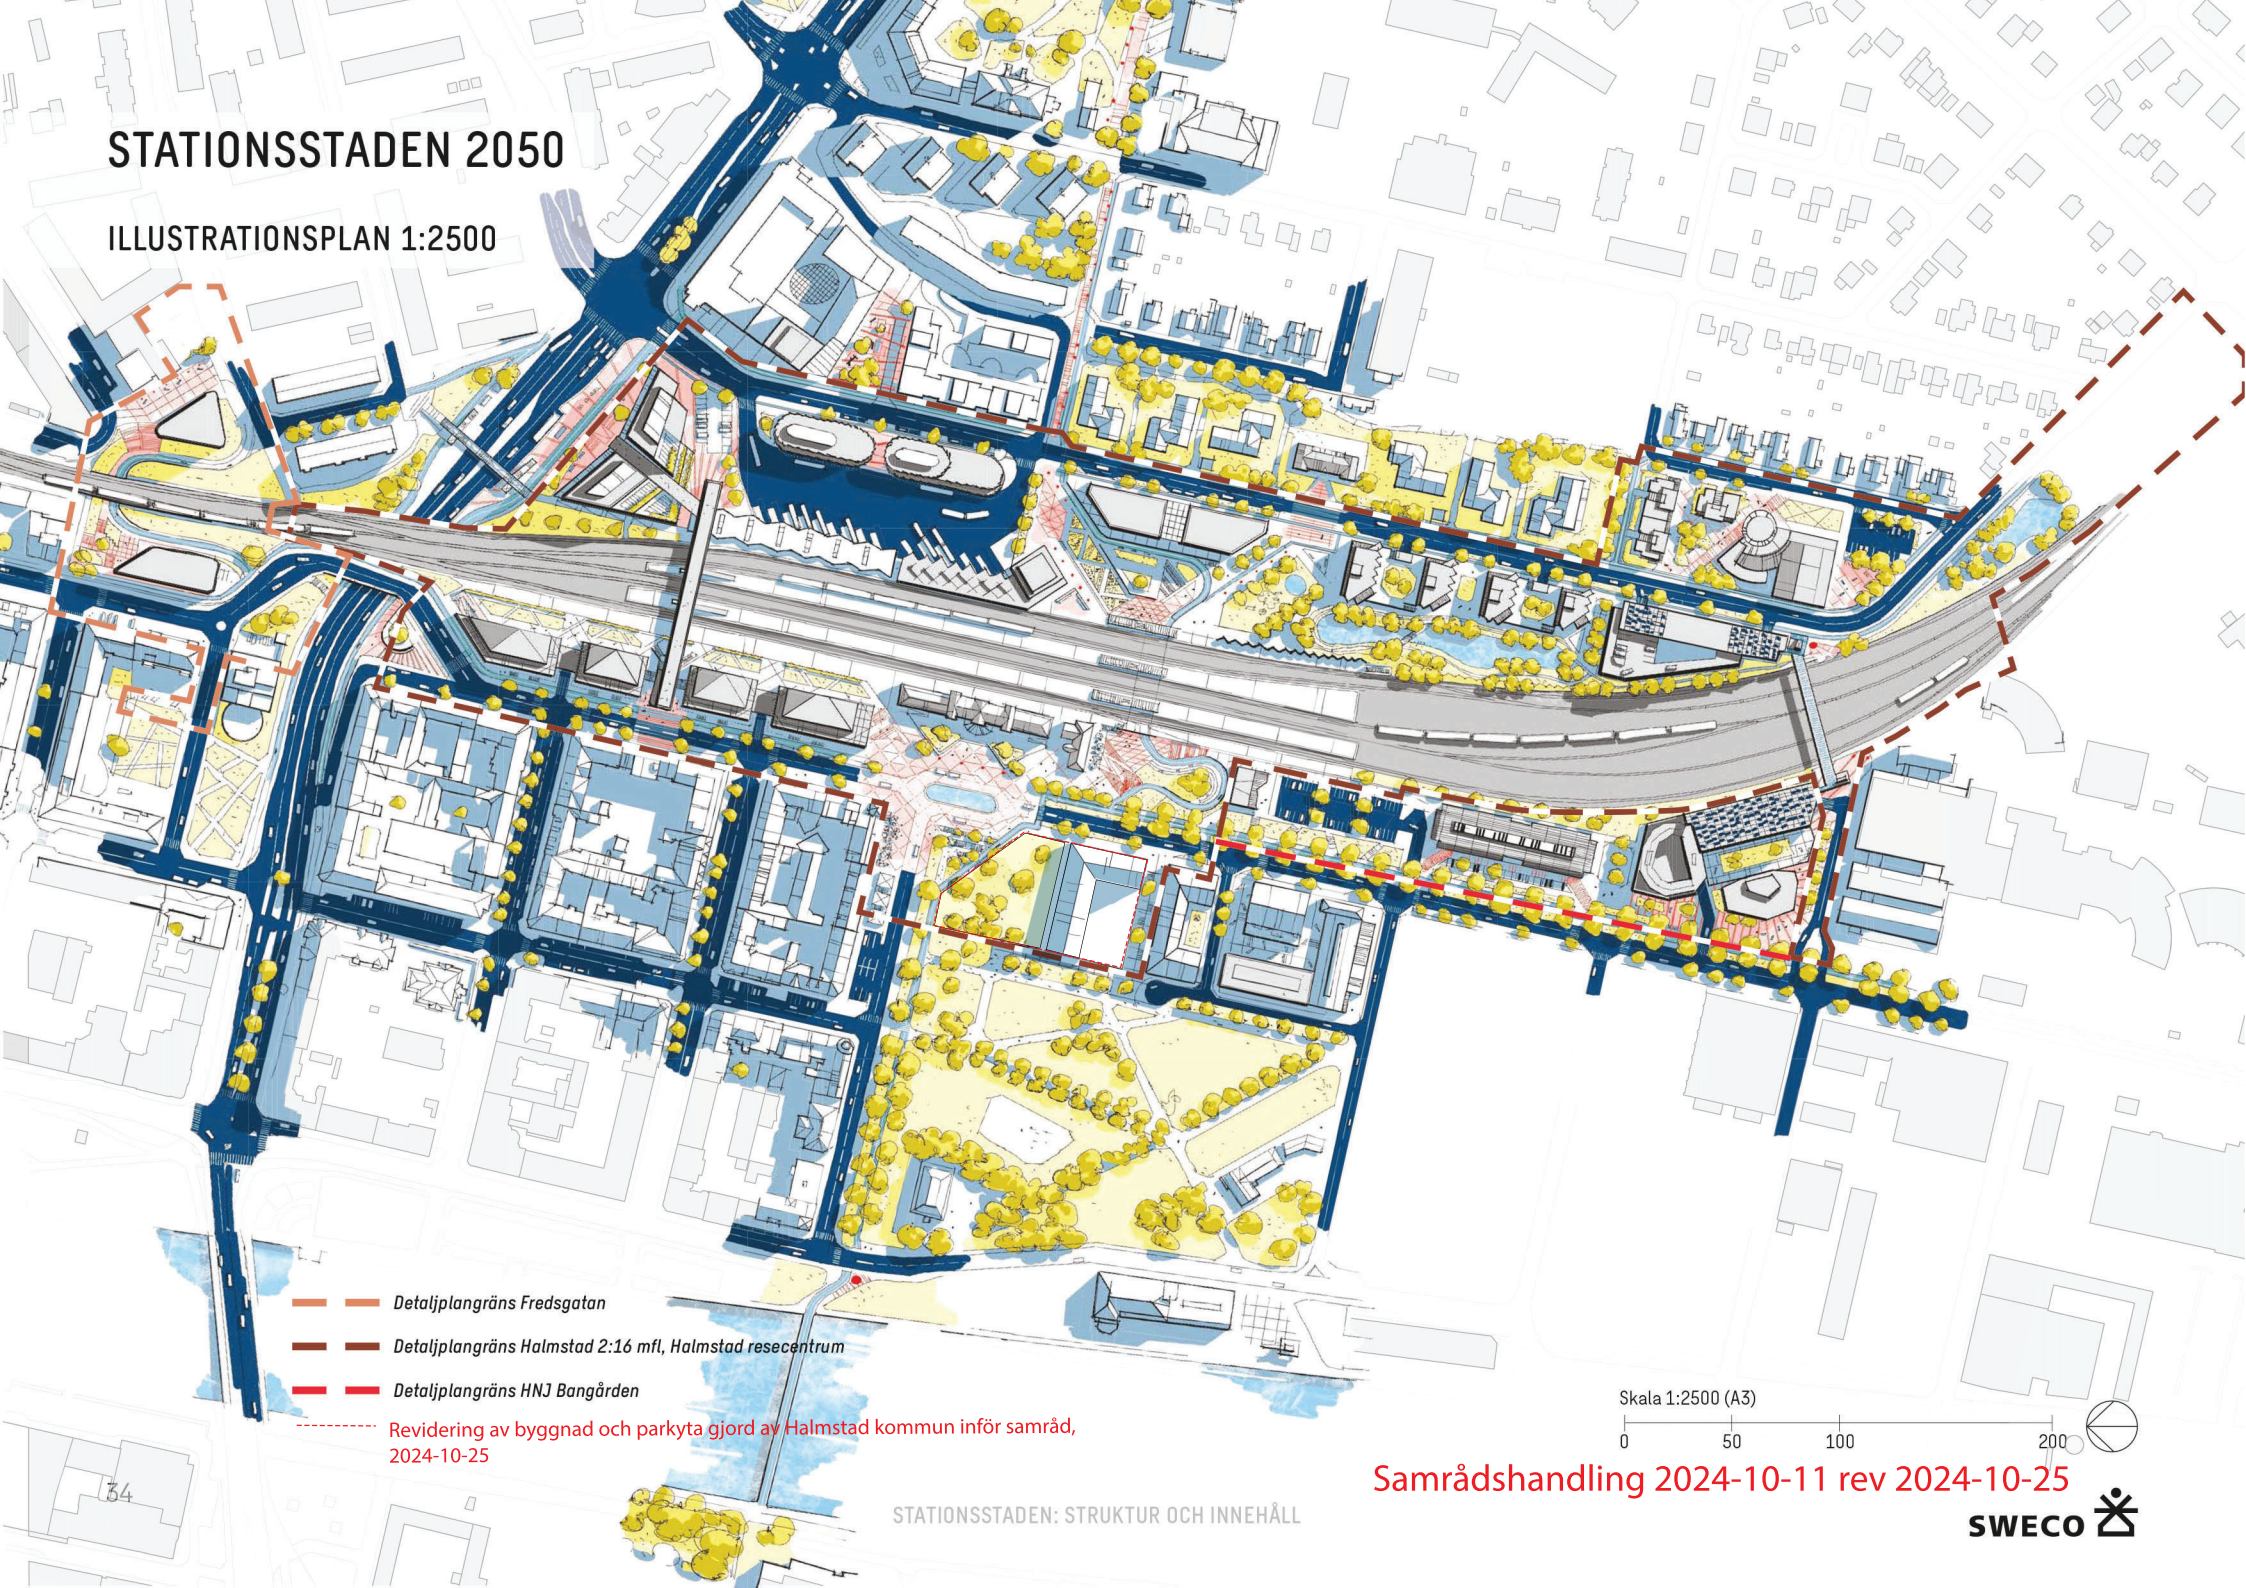

- Detaljplangräns Fredsgatan
- Detaljplangräns Halmstad 2:16 mfl, Halmstad resecentrum
- Detaljplangräns HNJ Bangården
- - - - - Revidering av byggnad och parkyta gjord av Halmstad kommun inför samråd, 2024-10-25

Skala 1:2500 (A3)

0 50 100 200

Samrådshandling 2024-10-11 rev 2024-10-25

STATIONSTADEN: STRUKTUR OCH INNEHÅLL

SWECO 