


Sektion lokalgata Skala: 1:200



Sektion gårdsgata Skala: 1:200

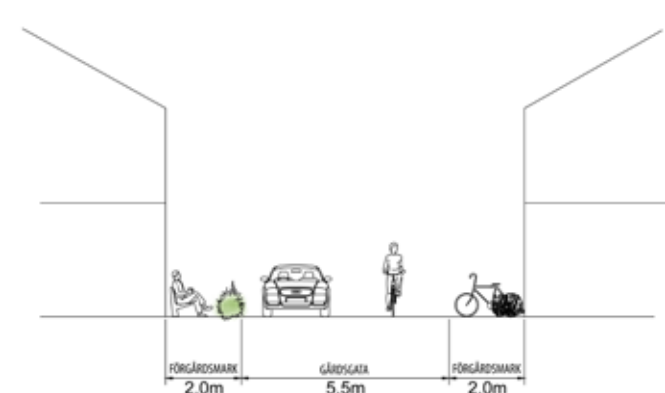

Gårdsgata med en blandning av radhus, villor och flerbostadshus i olika skalor.




Öppen plats i sydöstra delen av området.

1106 K
KS 2014/0120



Antal våningar

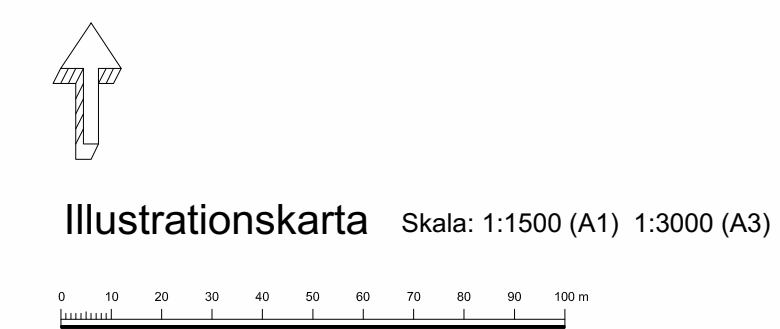

ILLUSTRATIONSPLAN TILLHÖRANDE DETALJPLAN FÖR DEL AV
FYLLINGE 20:393 m.fl.
IV Kvadranten
Fyllinge, HALMSTADS KOMMUN
Upprättad av Samhällsbyggnadskontoret den 26 november 2015

Cecilia Bergström planchef	Mattias Eriksson planarkitekt	Christian Bruce planarkitekt
Beslut om: Antagen av KF Laga kraft	Datum: 2016-06-14 2016-07-20	Till planen hör: Planbeskrivning Illustrationskarta Behovsbedömning av miljöbedömning Trafikutredning Fastighetsägarförteckning Geoteknisk utredning Dagvattenutredning Samrådsredogörelse Arkeologisk utredning

