




Skala 1:500 (A1)

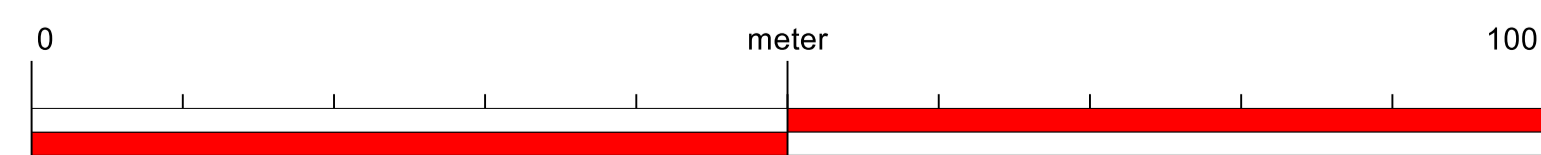

Diarienummer KS 2023/00286

### SAMRÅDSHANDLING

DETALJPLAN FÖR  
**Jäntan 1 m fl, Fredsgatan**  
HALMSTAD

Upprättad av Samhällsutvecklingsavdelningen den 23 maj 2023

Olof Sellén      Cecilia Tenje Persson  
Planchef      Planarkitekt

