

GETINGE
3:7

3:89

3:13

3:90

3:91

3:98

3:97


3:96

+ +33.60
6301100
+103750

+51.30

+30.60

+41.6

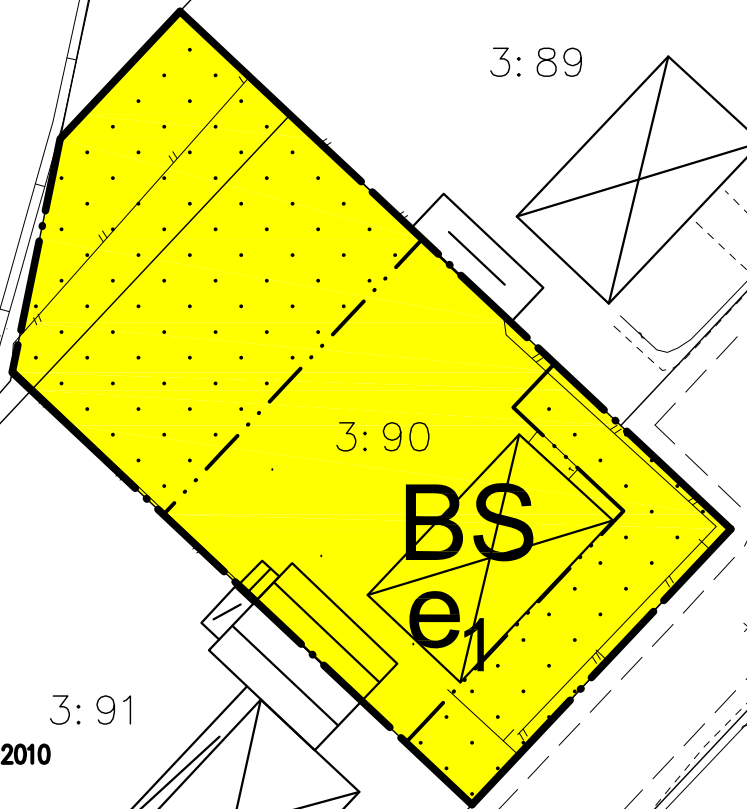

PLANBESTÄMMELSER

Följande gäller inom områden med nedanstående beteckningar. Endast angiven användning och utformning är tillåten. Bestämmelser utan beteckning gäller inom hela området.

GRÄNSER

- Detaljplanegräns
- Egenskapsgräns

ANVÄNDNING AV MARK

Kvartersmark

- BS Bostäder eller förskola

UTNYTTJANDEGRAD/FASTIGHETSINDELNING

- e₁ Huvudbyggnad ska uppföras fristående med byggnadsarea av max 160 m². Komplementsbyggnad får uppföras med byggnadsarea av max 30 m². Högsta byggnadshöjd är 3,0 meter. Minsta tomtstorlek är 750 m².

BEGRÄNSNINGAR AV MARKENS BEBYGGANDE

- Marken får inte bebyggas

ADMINISTRATIVA BESTÄMMELSER

Genomförandetid

Genomförandetiden är 5 år från den dag planen vinner laga kraft.

Skala 1:500



SAMRÅDSHANDLING

DETALJPLAN FÖR / ILLUSTRATIONSKARTA TILL DETALJPLAN FÖR

GETINGE 3:90 och del av GETINGE 3:7

Getinge, HALMSTAD

Upprättad av Byggnadskontoret den 29 september 2010

Benny Hunemark
stadsarkitekt

Linda Raimosson
planarkitekt

Beslut om:
Samråd av BN
Antagande av BN
Laga kraft

Datum:
100929

Till planen hör:
Behovsbedömning av miljöbedömning
Planbeskrivning
Genomförandebeskrivning

Fastighetsägarförteckning



Grundkarta upprättad den 10 september 2010

Christer Bylund
Teknisk lantmätare

Koordinatsystem: SWEREF99 13 30
Höjdsystem: RH2000
Mätclass: III
Beteckningssystem: Halmstads kommun

Grundkartans beteckningar

- fastighetsgräns
- gräns för rättighet
- registernummer
- bonings- resp uthus karterat efter husliv
- bonings- resp uthus karterat efter takkonstruktion
- skärmtak / uterum
- väg
- staket
- stödmur
- häck
- stenmur
- slänt
- ägoslagsgräns
- åker
- löv resp. barrskog
- lövträd
- barrträd
- ledningsstolpe
- belysningsstolpe
- nivåkurva
- avvägjd höjd

E 285K