
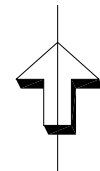


# VÄLKOMNA TILL KATTFOTENS LEKPLATS

Kv. Kattfotens lekplats skall renoveras under 2009. Från stora utspridda lekytor samlar vi nu leken på mindre ytor med ny lekutrustning för stora och små. Överblivna sand- och asfaltsytor övergår till grusgångar eller gräsytor. Lekplatsen kompletteras också med belysning och ett nytt träd-en kaukasisk vingnöt, med sittmöjligheter inunder.

Vid frågor kontakta:  
tekniska kontoret  
tfn 035-137766  
tekniska.kontoret@halmstad.se

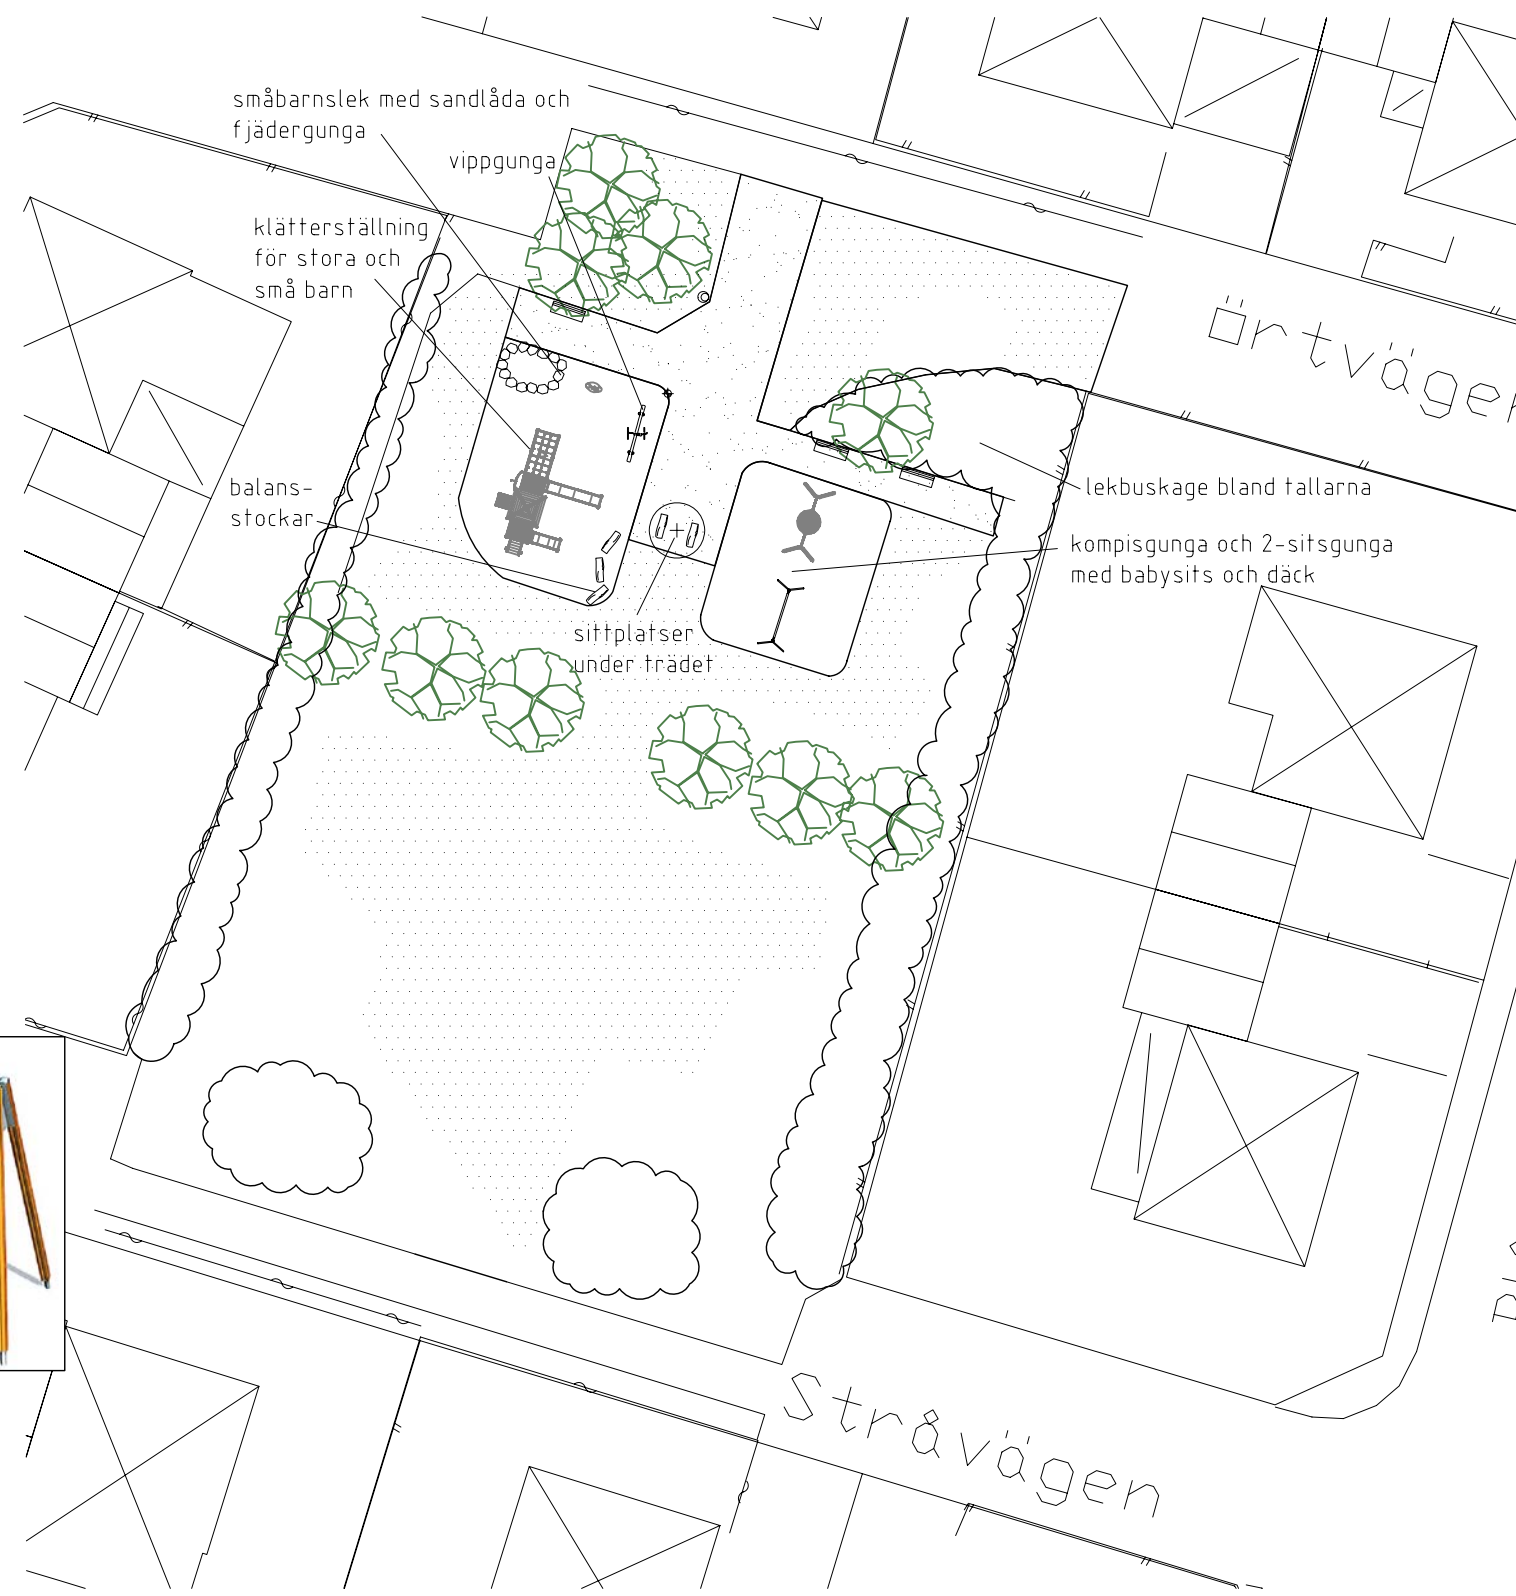

| BET   | ANT               | ÄNDRINGEN AVSER   | DATUM | SIGN |
|---|-------------------|-------------------|-------|------|
| STATUS BYGGHANDLING   |                   |                   |       |      |
| PROJEKT KV.KATTFOTEN<br>LEKPLATS<br>OSKARSTRÖM  |                   |                   |       |      |
| BESTÄLLARE<br><br><b>Halmstad</b><br>TEKNISKA KONTORET |                   |                   |       |      |
| UPPDRAG NR<br>821617  | RITAD AV<br>AM    | HANDLÄGGARE<br>AM |       |      |
| DATUM<br>090212   | ANSVARIG<br>ELT   |                   |       |      |
| ILLUSTRATIONSPLAN   |                   |                   |       |      |
| SKALA<br>1:200(A1)  | NUMMER<br>186:240 | I BET             |       |      |