



# Illustrationskarta till detaljplaneförslag för Grottan 16

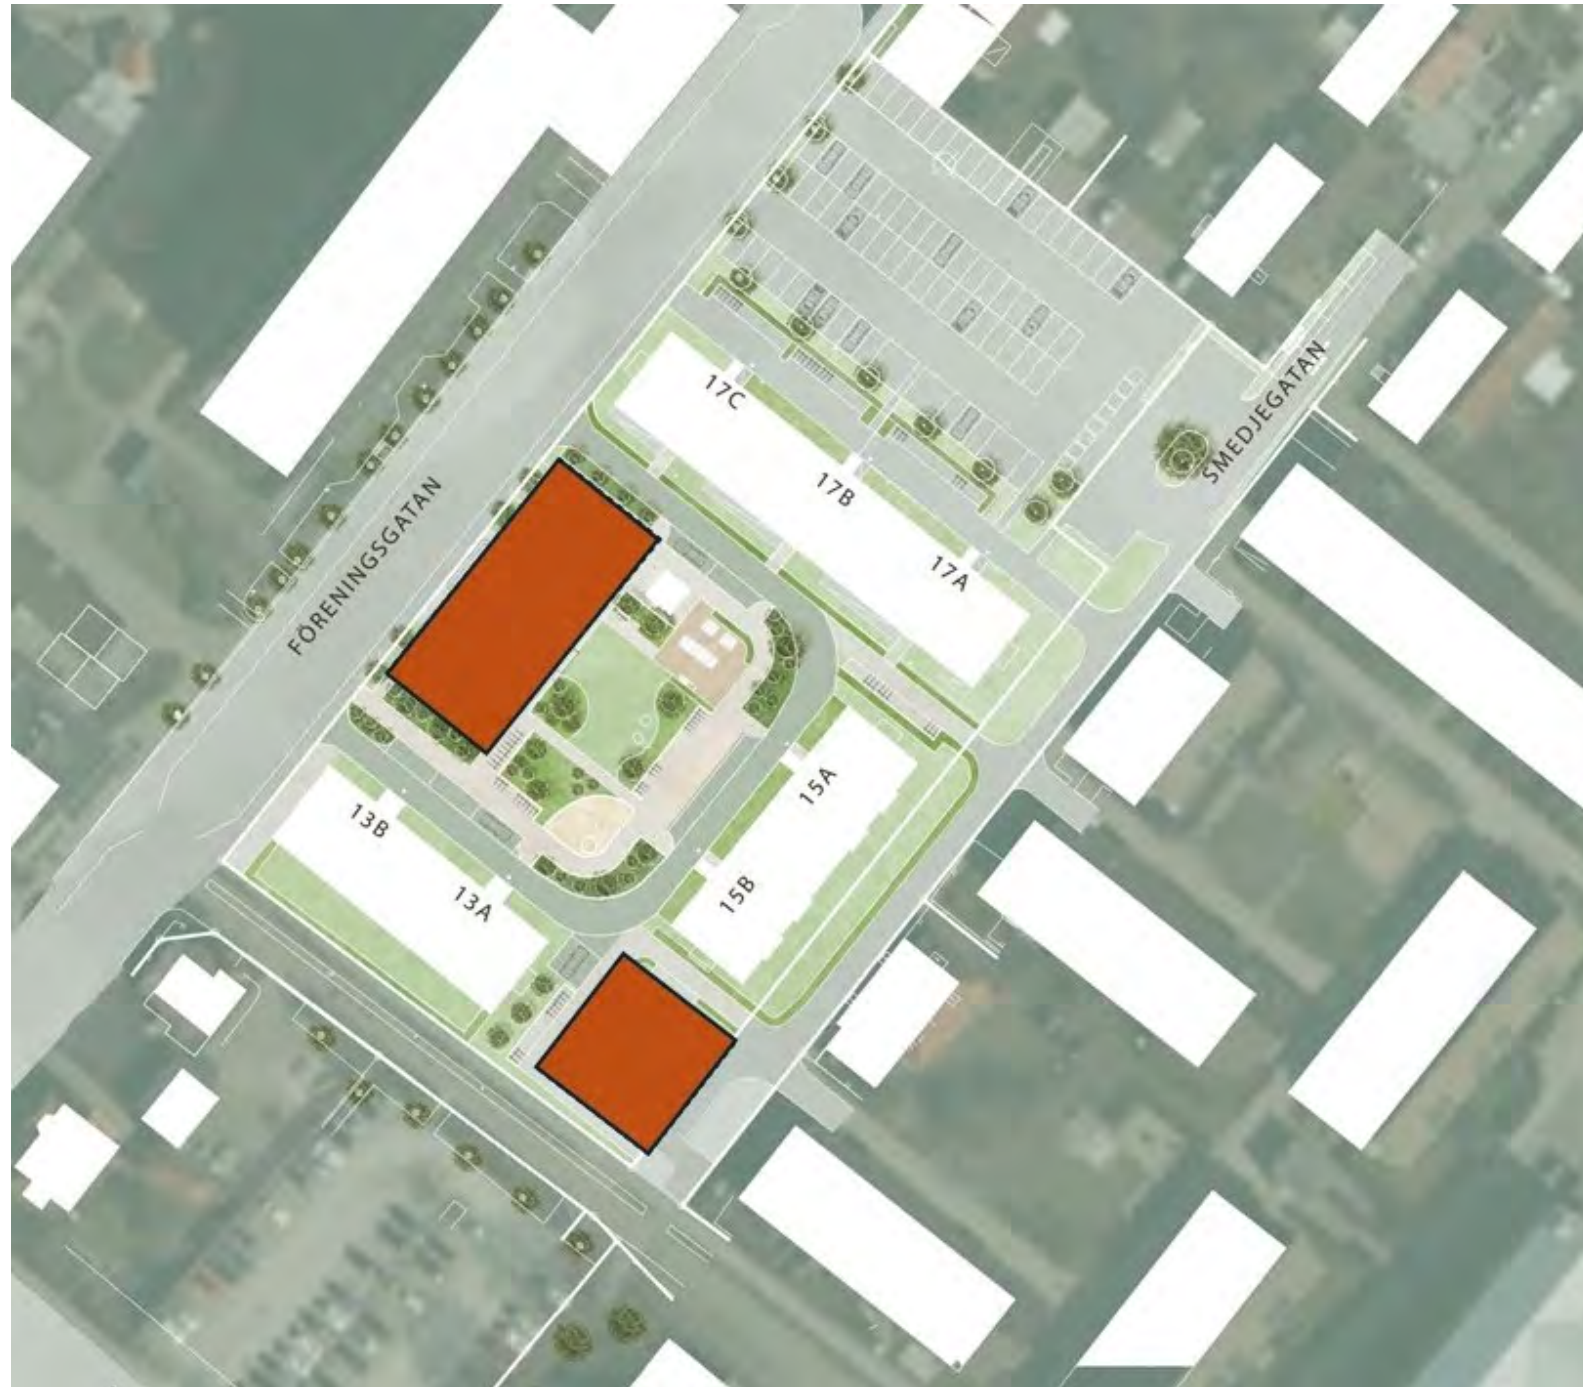

Skissförslag 3D-vyer. Källa: Willhem och Krook & Tjäder

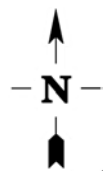

Diarienummer KS 2024/00528

## SAMRÅDSHANDLING

DETALJPLAN FÖR  
**Grottan 16, Nyhem**  
HALMSTAD

Upprättad av Samhällsutvecklingsavdelningen den 28 januari 2025

Magnus Sjöberg  
Detaljplaneringschef

Lena Nylander  
Planarkitekt

