


# Plankarta

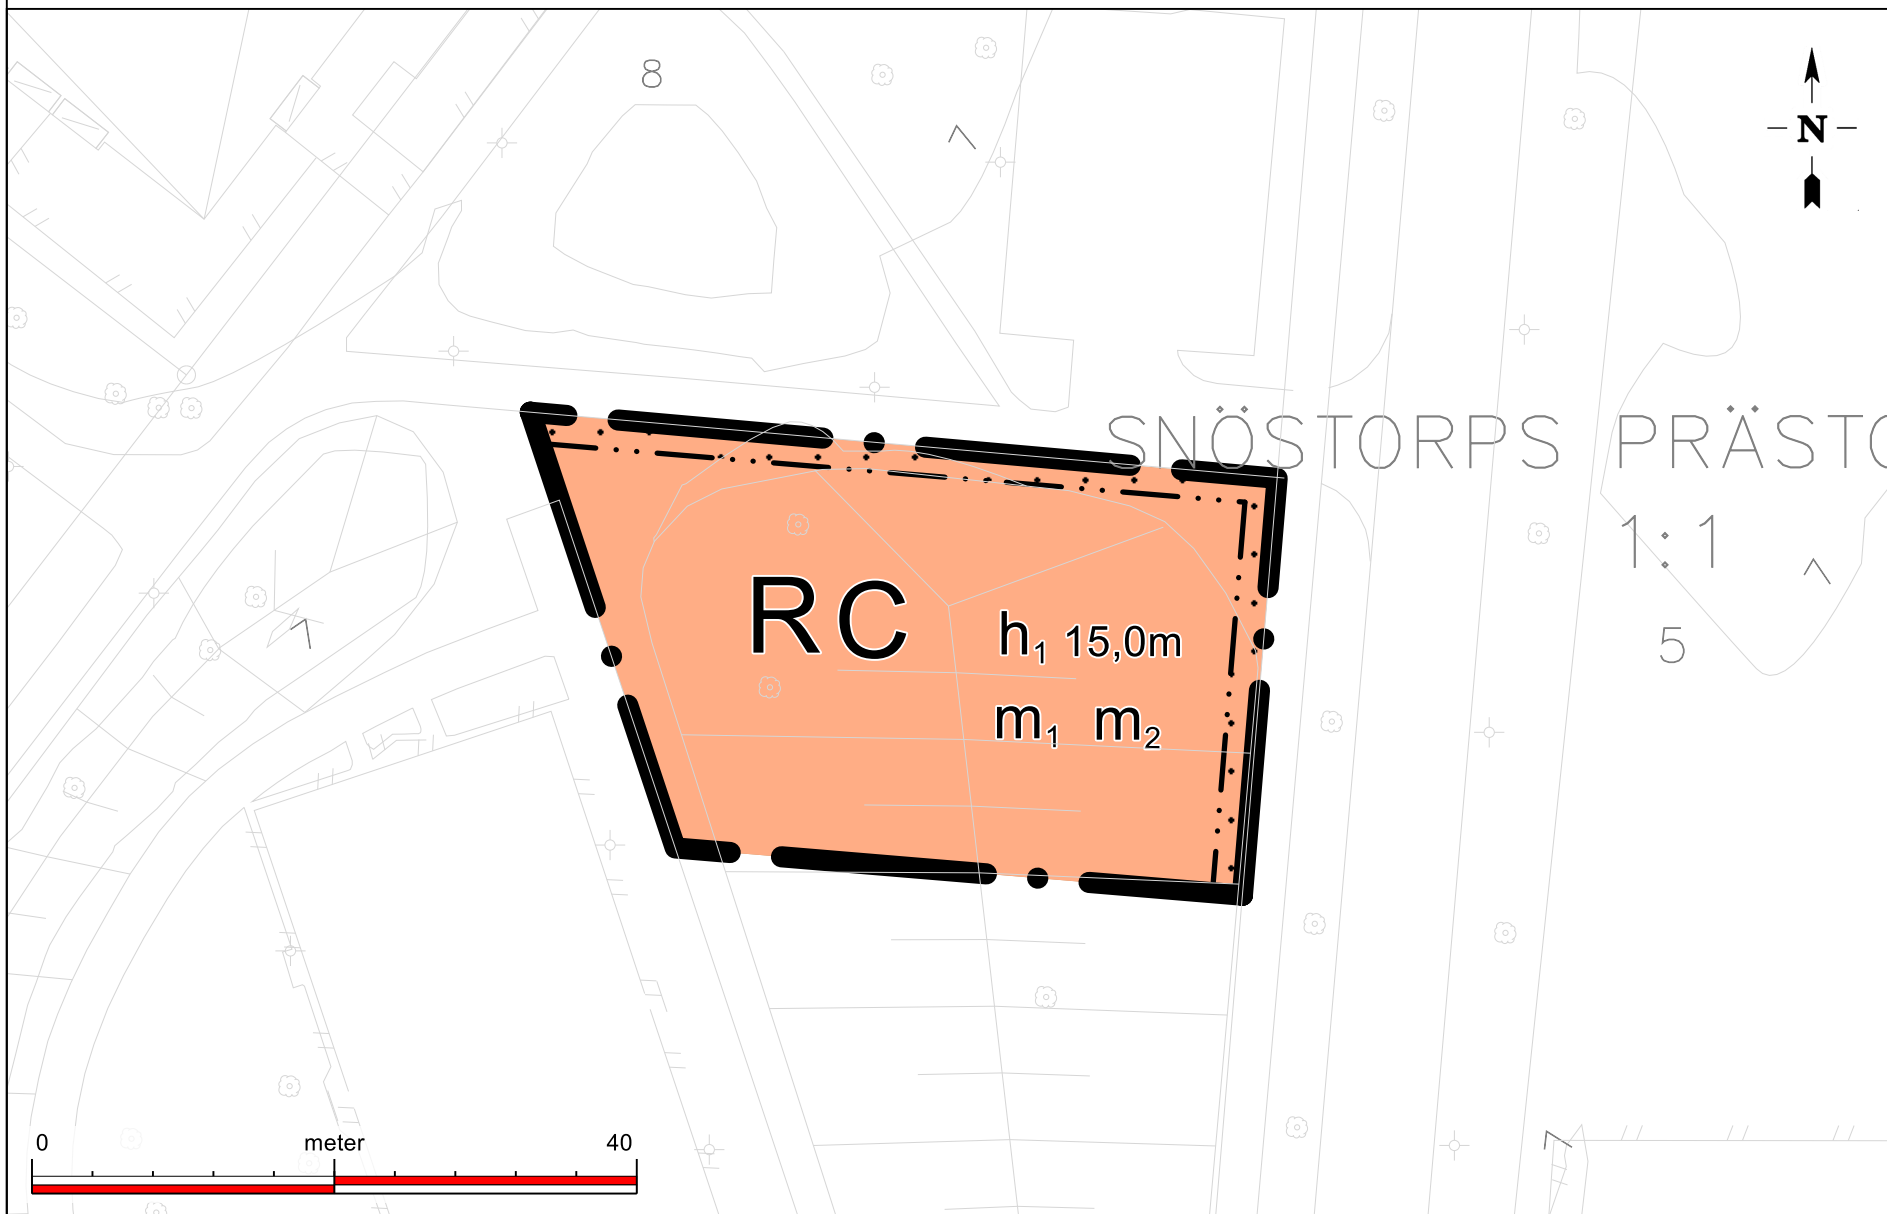

## PLANBESTÄMMELSER

Följande gäller inom områden med nedanstående beteckningar. Endast angiven användning och utformning är tillåten. Där beteckning saknas gäller bestämmelsen inom hela området.

### GRÄNSER

— • — Planområdesgräns.

- - - - - Egenskapsgräns.

### ANVÄNDNING AV MARK

Kvartersmark

R Besöksanläggningar.

C Centrum.

### EGENSKAPSBESTÄMMELSER FÖR KVARTERSMARK

**Avgränsad via egenskapsgräns och användningsgräns**

*Begränsning av markens utnyttjande*

••••• Marken får inte förses med byggnad.

*Höjd på byggnadsverk*

h<sub>1</sub> Högsta nockhöjd är 15,0 meter.


*Skydd mot störningar*

m<sub>1</sub> Vid ny bebyggelse ska luftintag placeras högt och vändas bort från motorvägen.

m<sub>2</sub> Vid ny bebyggelse ska entréer vändas bort från motorvägen och ligga så långt från motorvägen som möjligt.

Skala 1:500 (A3)

# Illustrationskarta

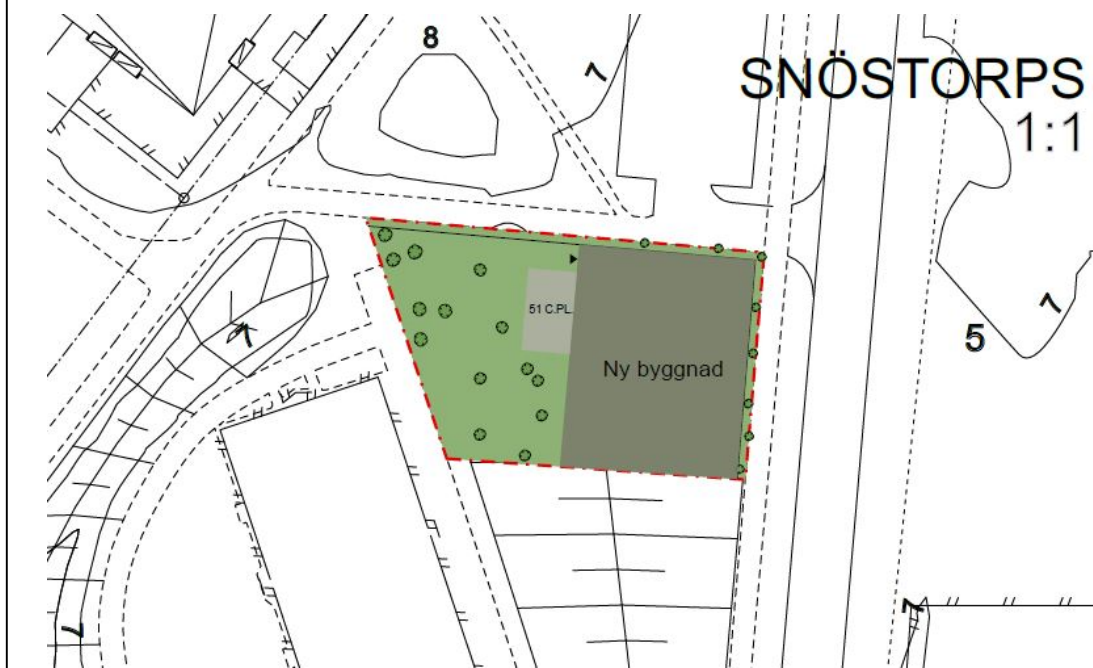

Mötesplats till unga Andersberg

Grundkarta upprättad den 21 oktober 2024

Koordinatsystem: SWEREF 99 13 30

Höjdsystem: RH2000

Beteckningar enligt Handbok Kartografi (HMK-Ka)

Avtalsservitut och nyttjanderätter är inte redovisade.

## SAMRÅDSHANDLING

DETALJPLAN FÖR

**Halmstad Snöstorps Prästgård 1:1 -  
Mötesplats för unga Andersberg  
HALMSTAD**

Upprättad av Samhällsutvecklingsavdelningen den 16 maj 2025

Magnus Sjöberg  
Planchef

Elsa Brynje  
Planarkitekt



Diarienummer KS 2025/00223