


# SNÖSTORP 19:199

FG+11,00

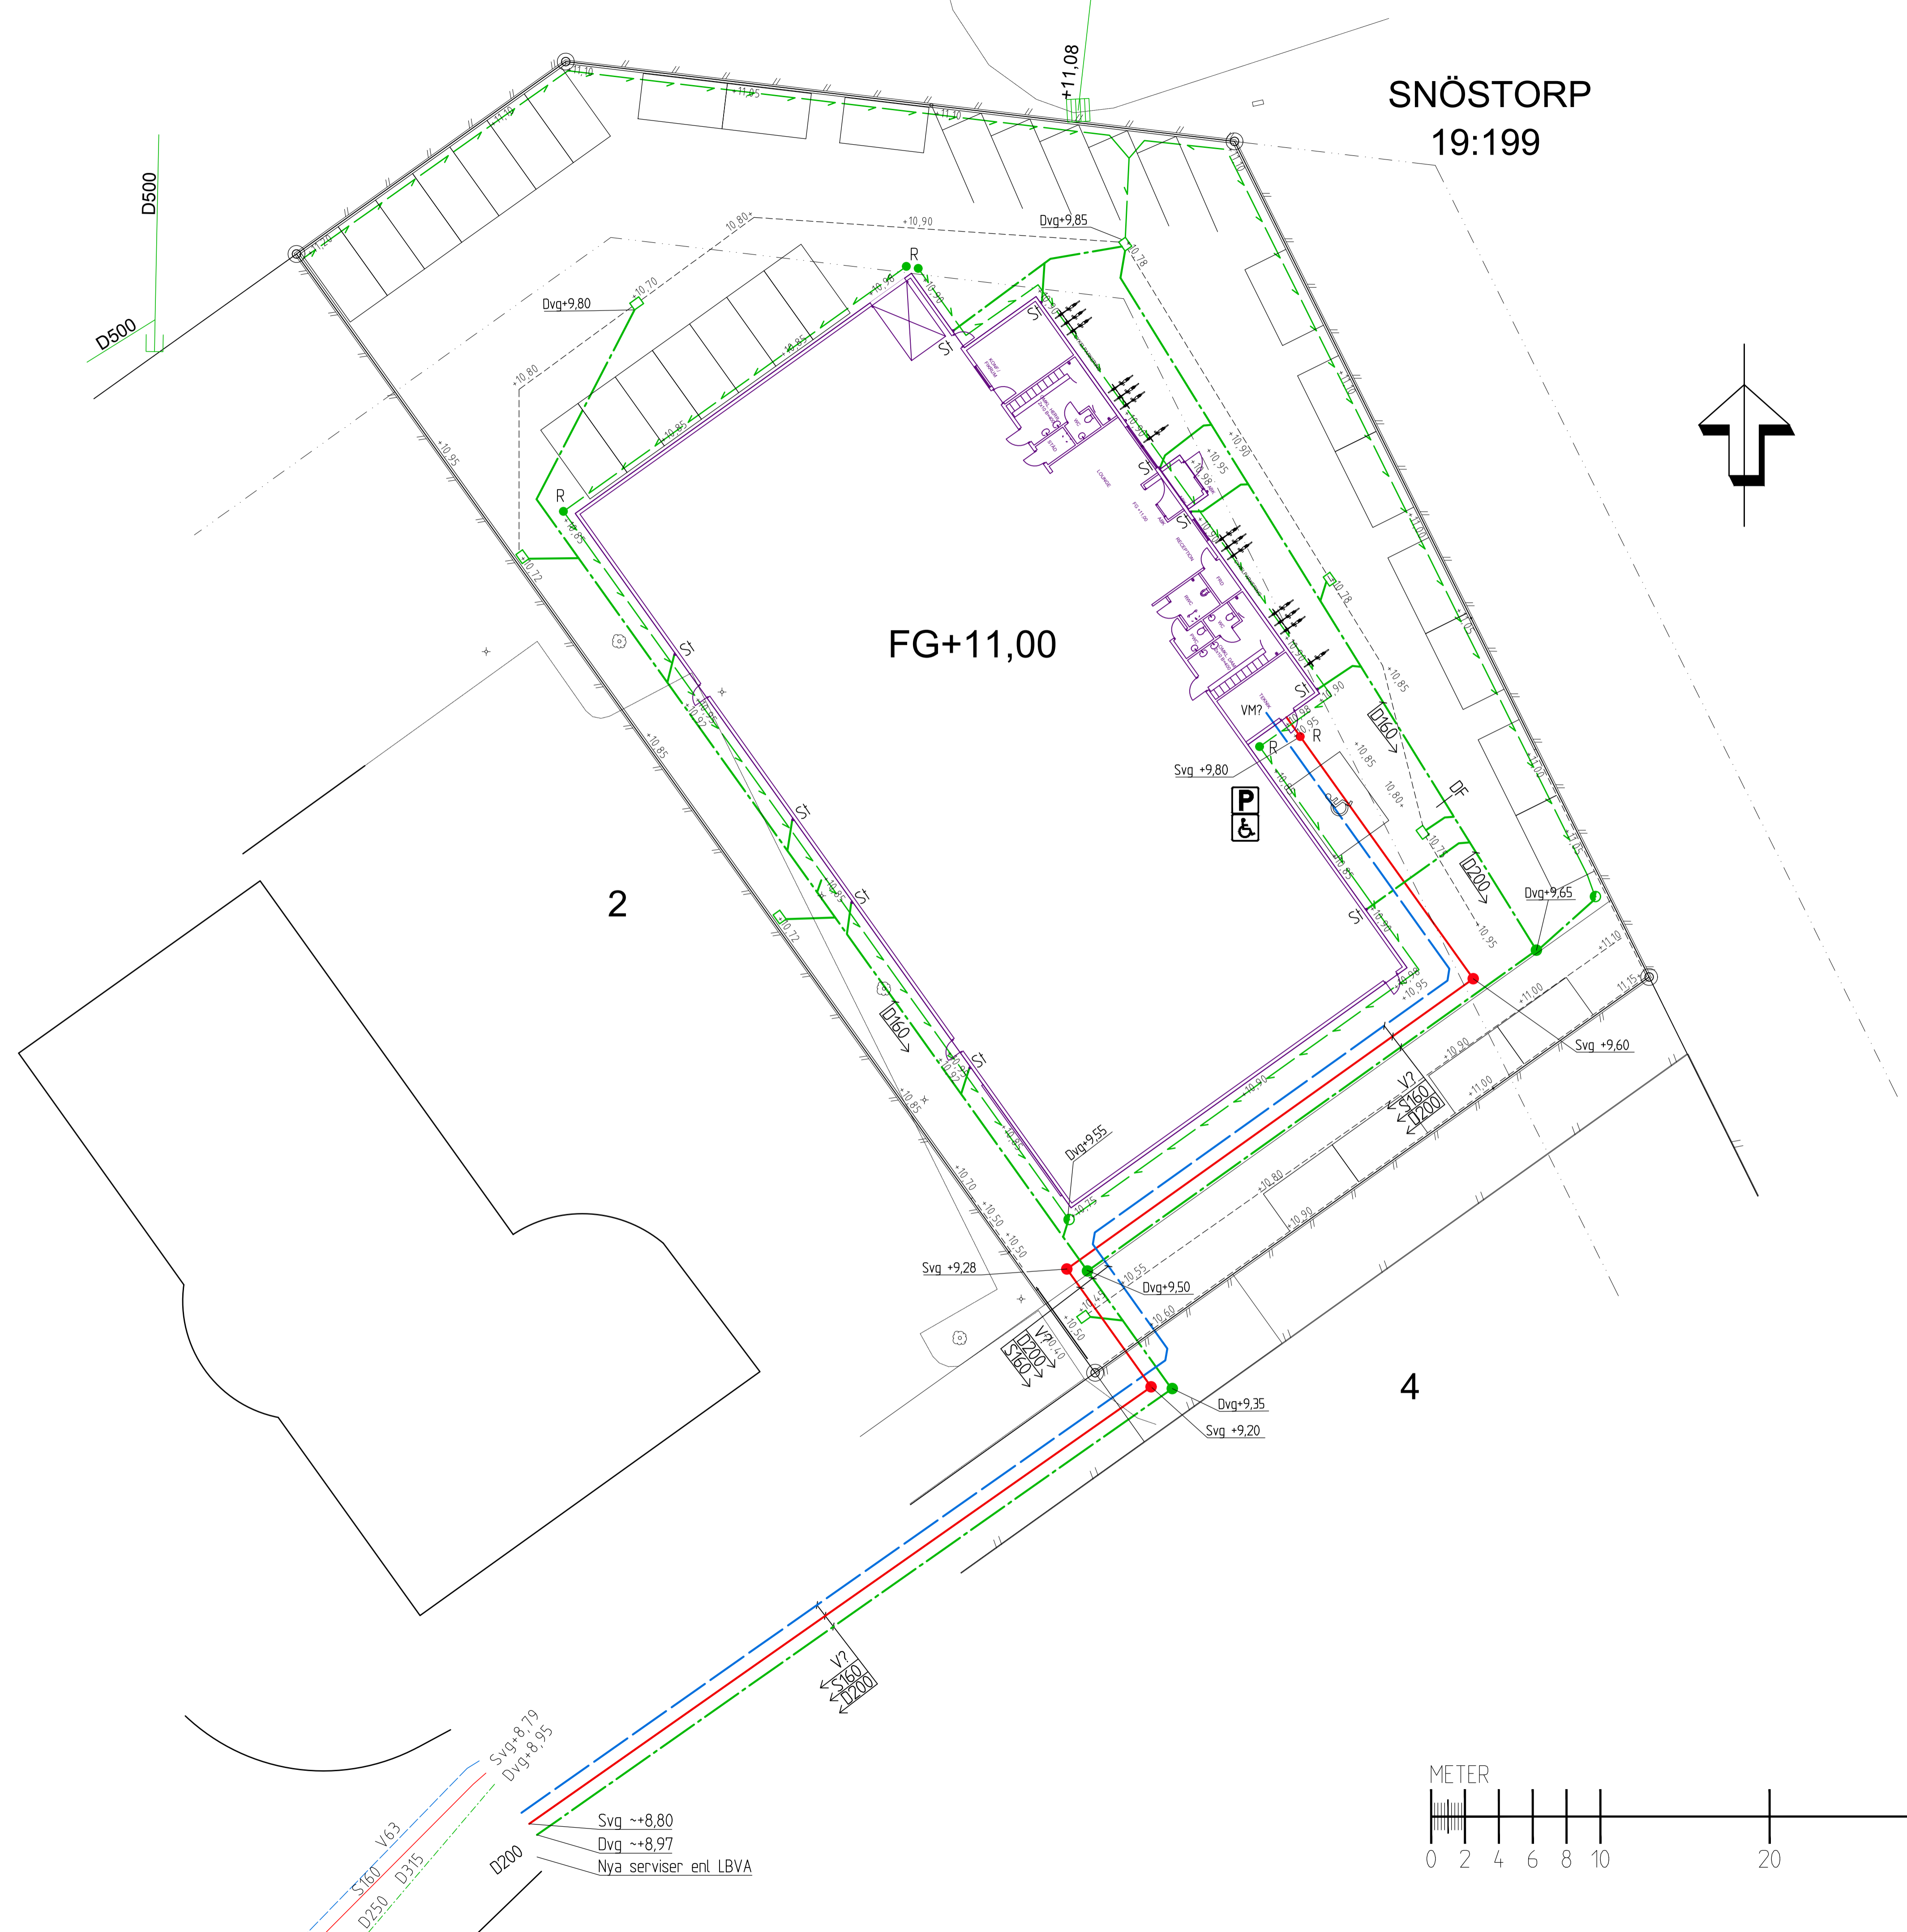

## TECKENFÖRKLARING

### BEF. ANLÄGGNINGAR

- DAGVATTENLEDNING
- SPILLVATTENLEDNING
- VATTENLEDNING

### FÖRESLAGNA ANLÄGGNINGAR

- - - DAGVATTENLEDNING AV PP  
STUPRÖRSLEDNINGAR Ø110 MM
- - - SPILLVATTENLEDNING AV PP
- - - VATTENLEDNING AV PE
- - - DRÄNERINGSLEDNING, DSA Ø110

VM VATTENMÄTARE, PLACERING ENL. VS?

□ DAGVATTENBRUNN, MED SANDFÅNG OCH VATTENLÅS

SI STUPRÖRSPLACERING ENL. A-HANDLING

● TILLSYNSBRUNN Ø400

● DRÄNERINGSBRUNN

● R RENSBRUNN Ø200

VL-SF VATTENLÅS + SANDFÅNG

DF DIMENSIONS FÖRÄNDRING

KOORDINATSYSTEM I PLAN: SWEREF  
KOORDINATSYSTEM I HÖJD: RH 2000

BET	ANT	ÄNDRINGEN AVSER	SIGN	DATUM
STATUS				

## BYGGHANDLING

PROJEKT  
Kv Släggan 3  
Halmstad kommun




PROJEKTÖR M  
**MARKLAGET AB**  
Drottninggatan 160  
254 33 Helsingborg  
Tel. 042-13 07 66  
Fax 042-14 53 84  
info@marklaget.se


UPPDRAG NR	RITAD AV	HANDLÄGGARE
2026	MH	
DATUM	ANSVARIG	
2020-03-19	Martin Henriksson	

NYBYGGNAD AV PADELHALL  
YTRE VA-PPLAN

SKALA	NUMMER	I BET
A1 1:200		
A3 1:400		M-01

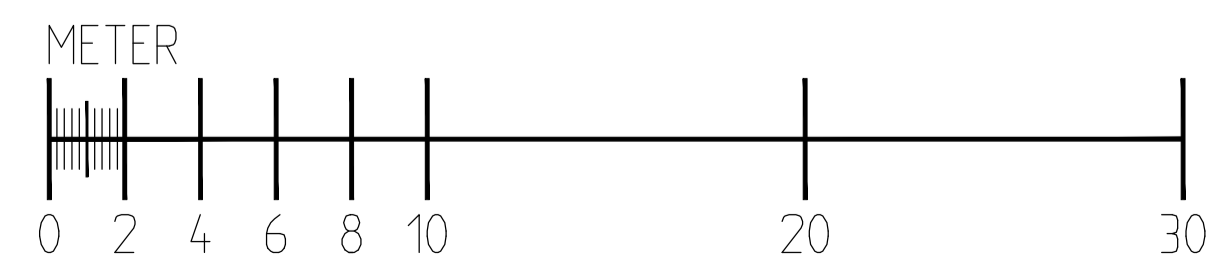

# SNÖSTORP 19:199

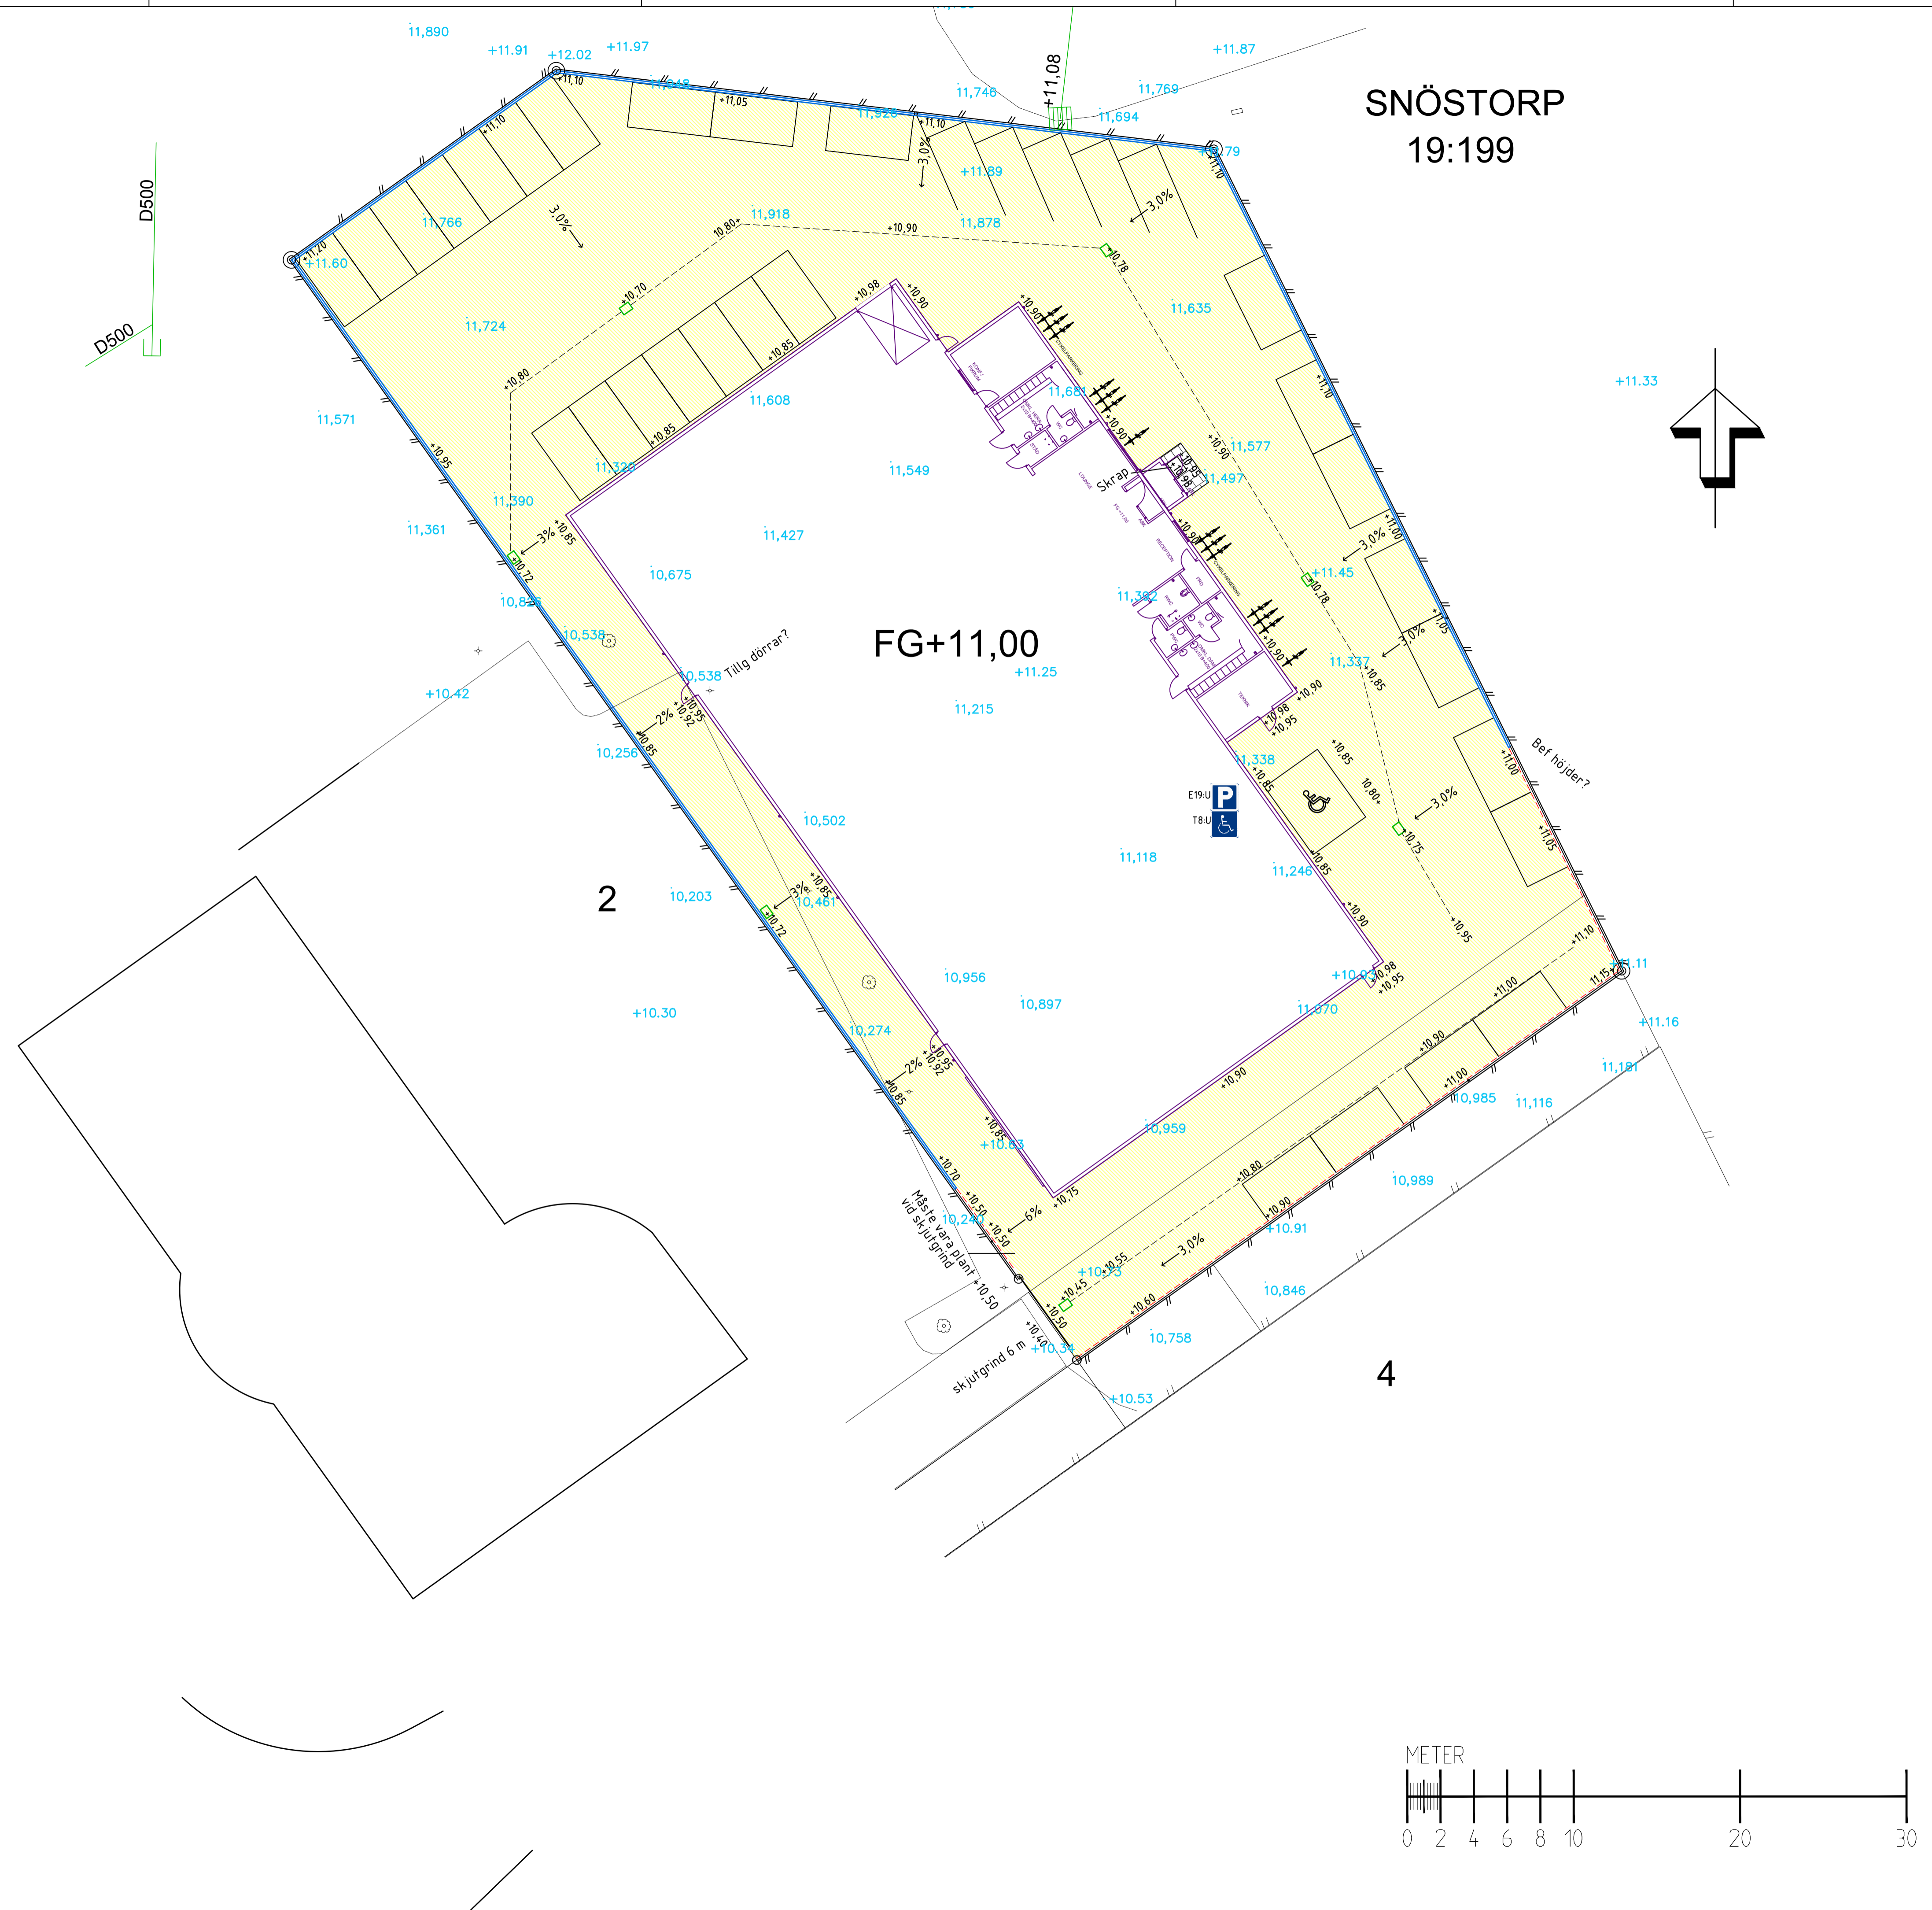

## TECKENFÖRKLARING

- BEF. ANLÄGGNINGAR**
- +0.00 INMÄTTA HÖJDER
- FÖRESLAGNA ANLÄGGNINGAR**
- +0.00 MARKHÖJD
  - DAGVATTENBRUNN
  - LÄGSTRÄK
  - L-STÖD
  - KANTSTÖD
  - STANGSEL
  - ASFALT
  - PLATTYTA FRAMFÖR ENTRÉ  
M. INFALLT SKRAPGALLER

FG+11,00

2

4

KOORDINATSYSTEM I PLAN: SWREF  
KOORDINATSYSTEM I HÖJD: RH 2000

BET	ANT	ÄNDRINGEN AVSER	SIGN	DATUM
STATUS				
BYGGHANDLING				
PROJEKT				
Kv Släggan 3				
Halmstad kommun				
ENTREPRENÖR				
PROJEKTÖR M				
info@marklaget.se Drottninggatan 160 254 33 Helsingborg Tel. 042-13 07 66 Fax 042-14 53 84				
UPPDRAG NR	RITAD AV	HANDLÄGGARE		
2026	MH			
DATUM	ANSVARIG			
2020-03-24	Martin Henriksson			
NYBYGGNAD AV PADELHALL				
MARKPLANERINGSPLAN				
SKALA	A1 1:200	NUMMER	I BET	
	A3 1:400		M-02	

